




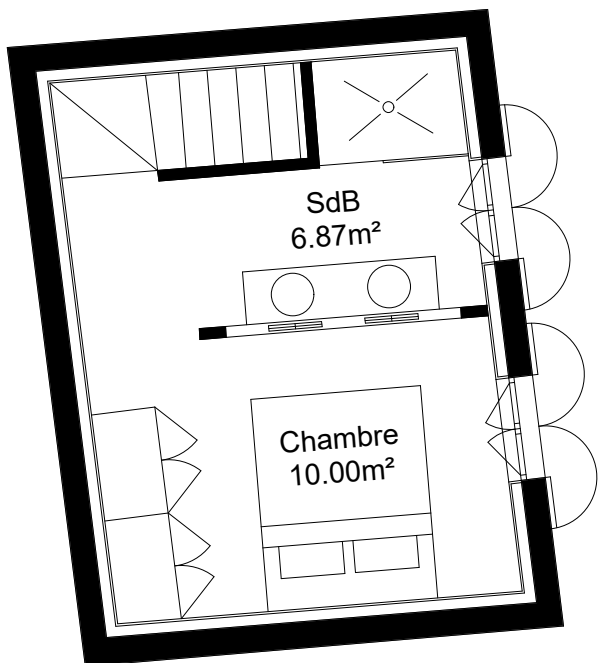

Niveau R+2

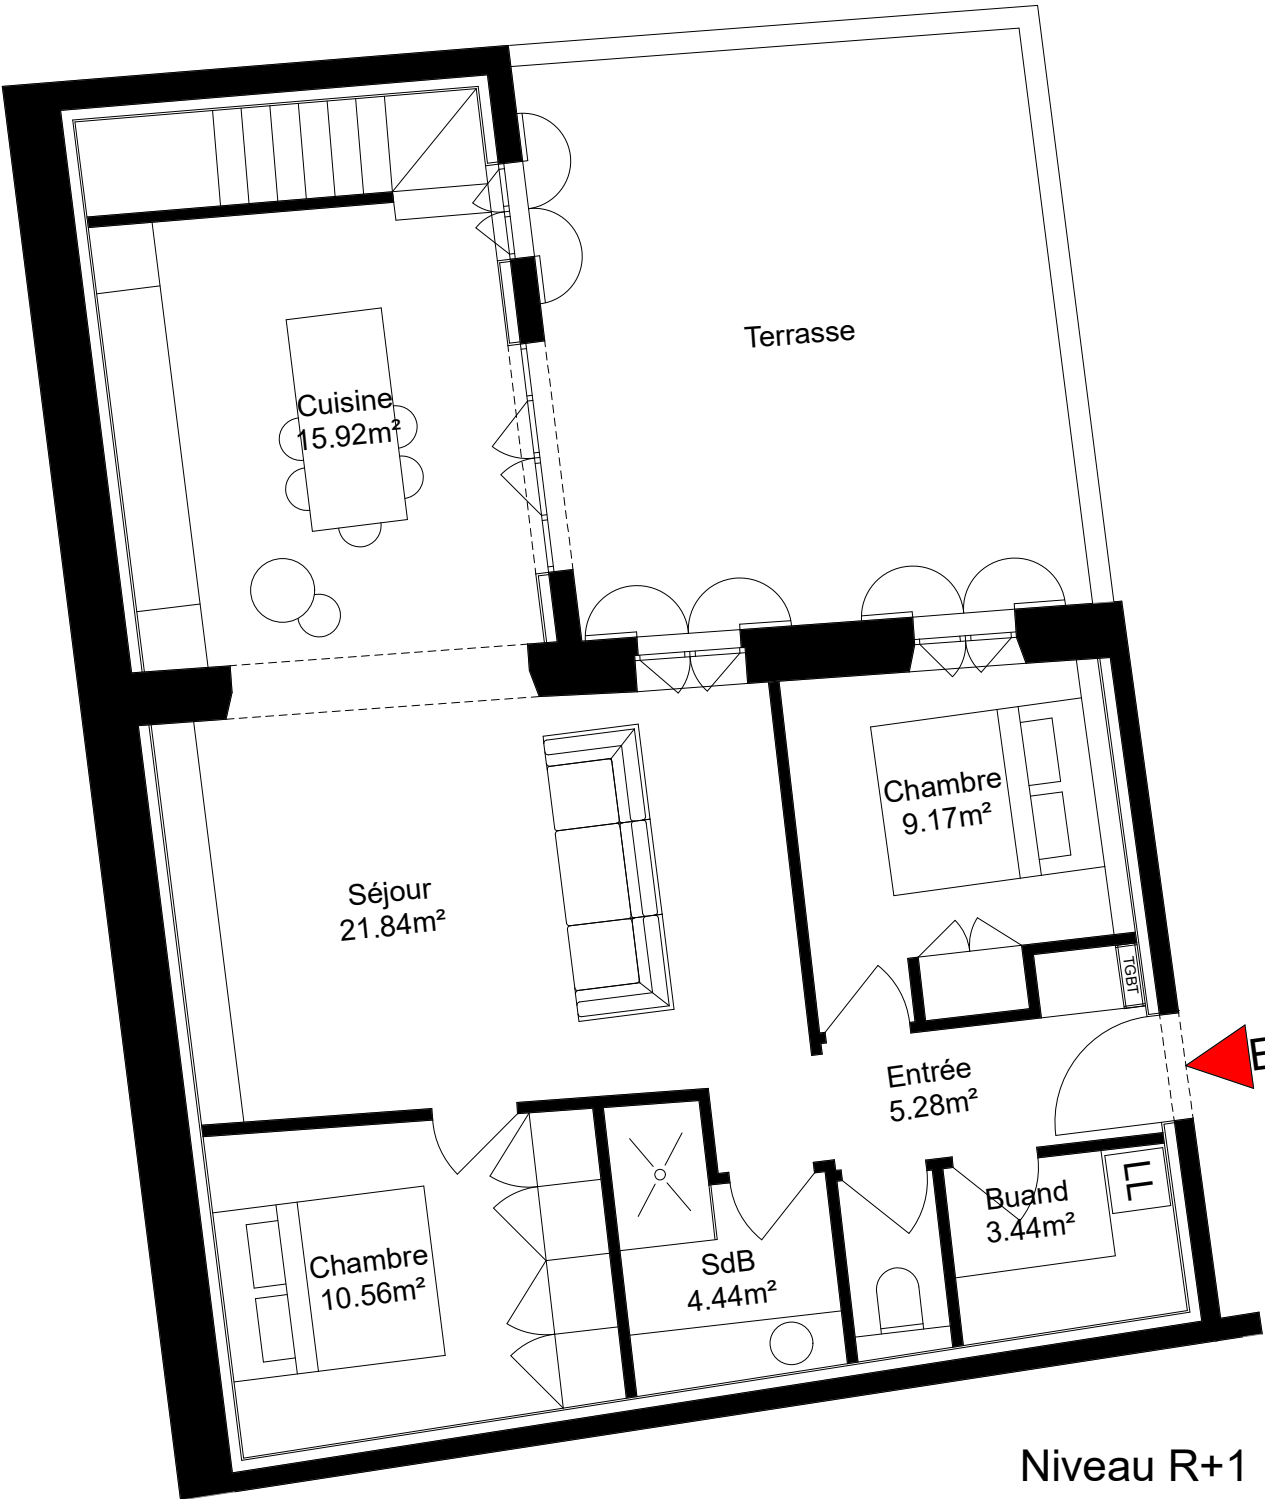

Niveau R+1

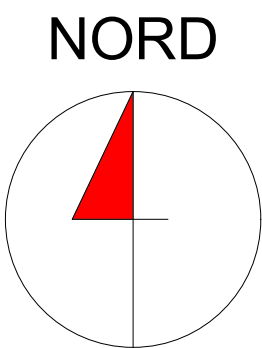

RÉSIDENCE
VUE DU CHATEAU

3&5 Avenue Léon Vachet - 13160 Châteaurenard




Appartement 4 - Type T4

Niveau	R+1 / R+2
Surface habitable	91.04m²
Terrasse	27.03m²



PRO&INVEST'IMMO
VOTRE INVESTISSEMENT IMMOBILIER

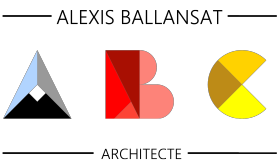

Les surfaces sont données sous réserve des impératifs techniques de construction et des tolérances d'exécution. De ce fait, les indications portées sur ce plan ne sont qu'approximatives